


# Snittegninger af træ/alu - udadgående dør

## Lodret snit

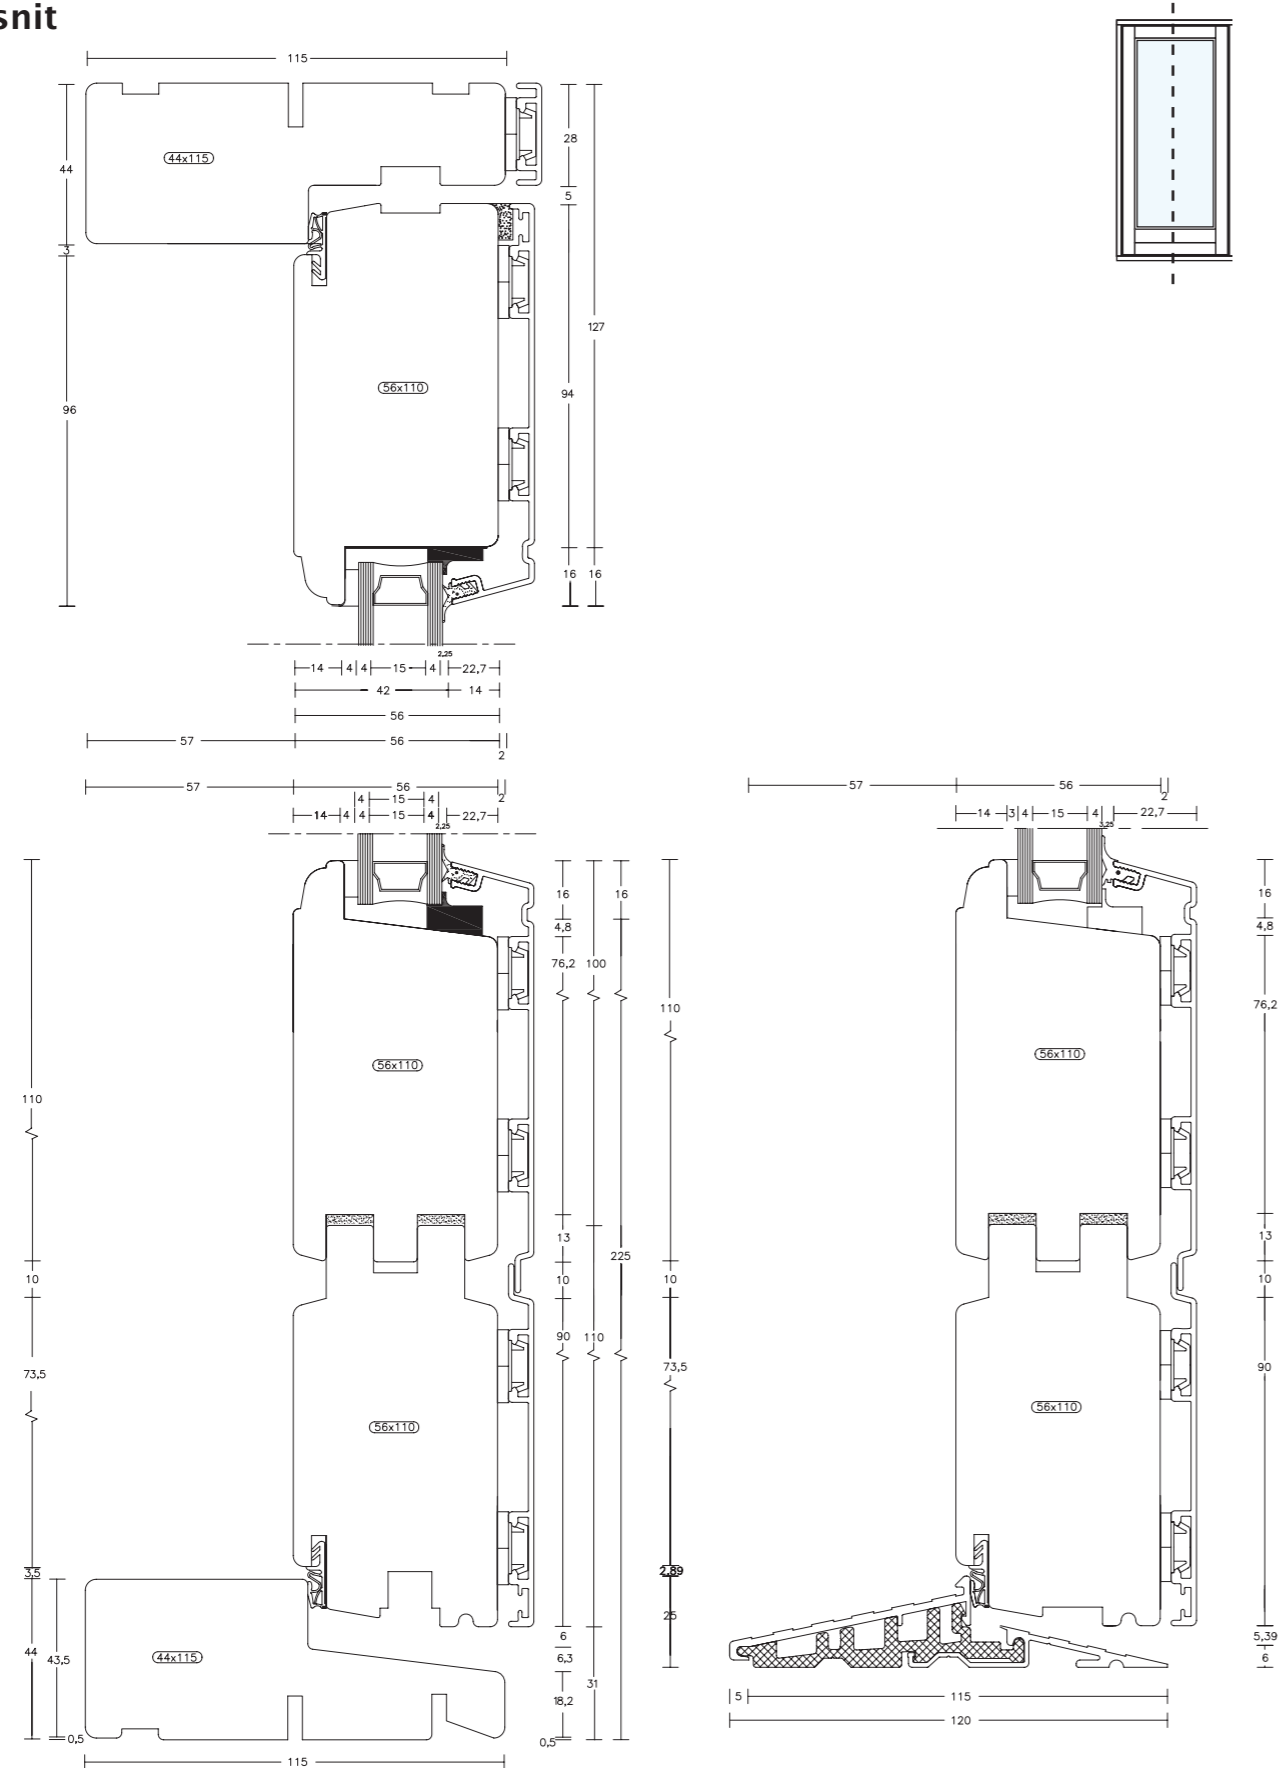

# Snittegninger af træ/alu - udadgående dør

## Vandret snit

