


Snittegninger af træ - indadgående terrassedør

Lodret snit

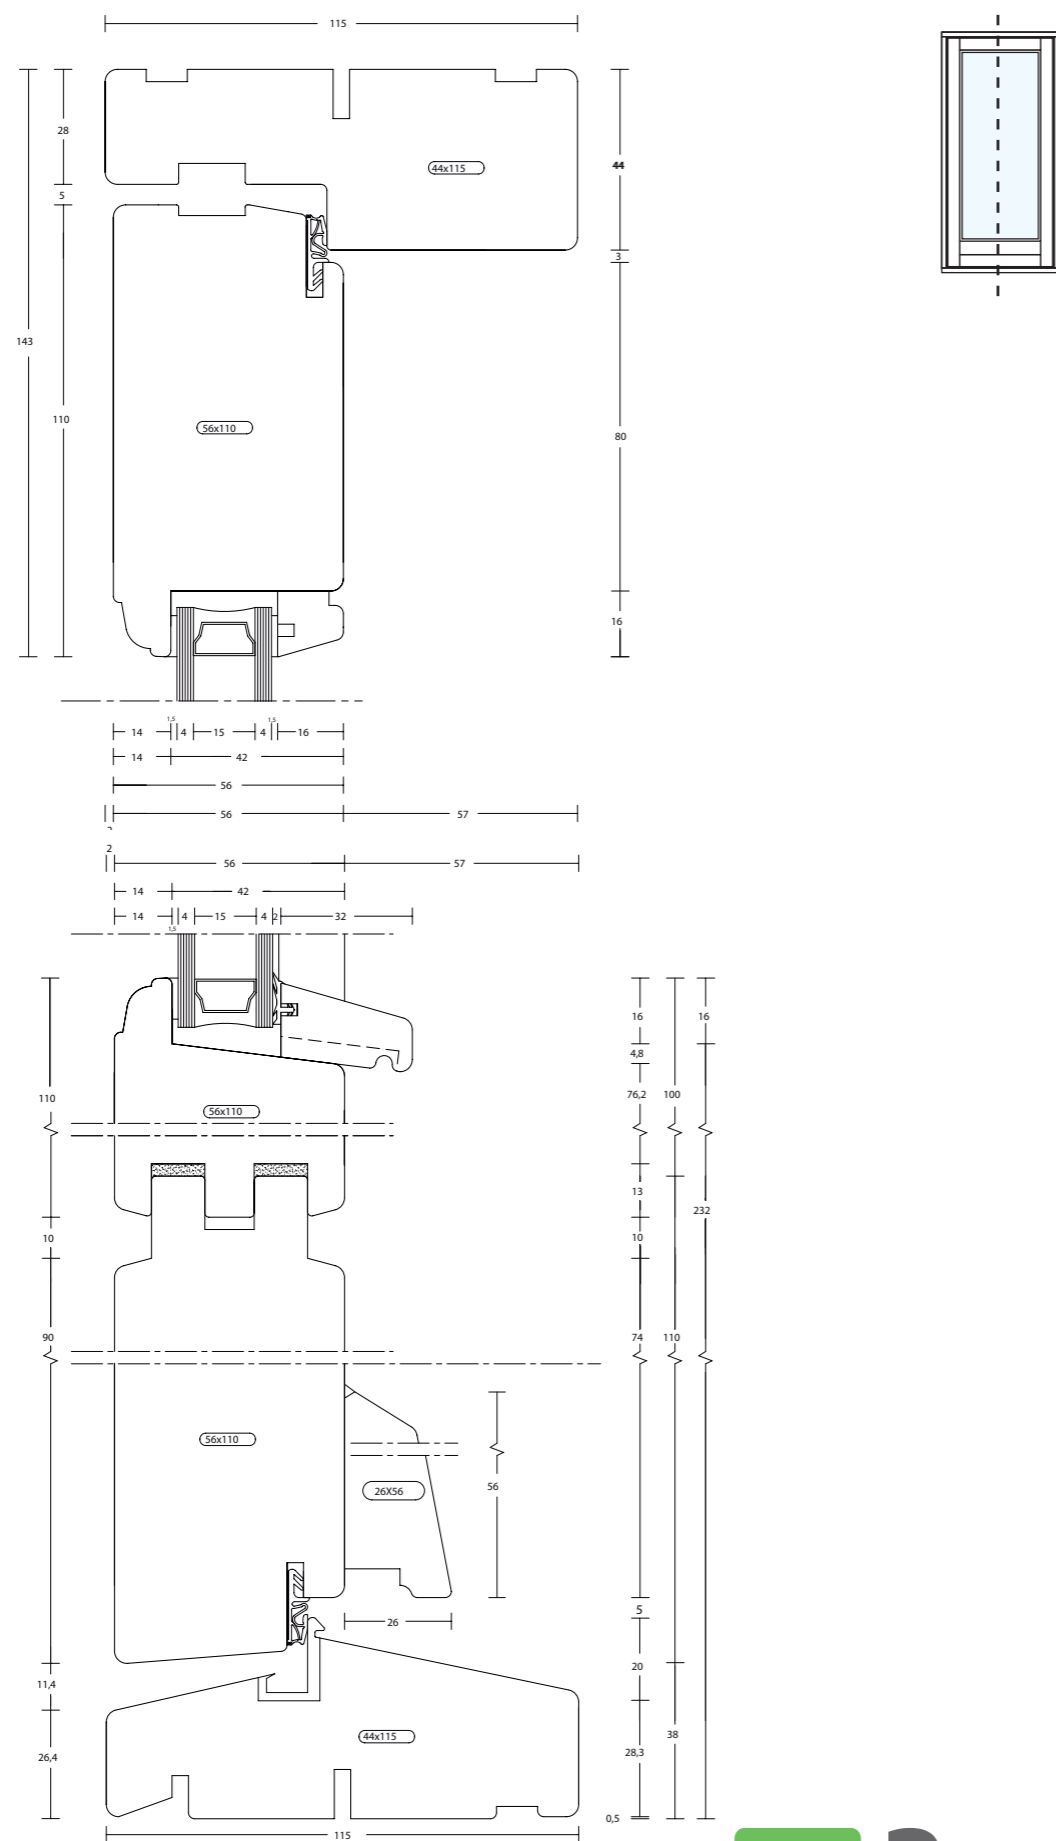

Snittegninger af træ - indadgående terrassedør

Vandret snit

