



# Snittegninger af plast - indadgående yderdør

## Lodret snit

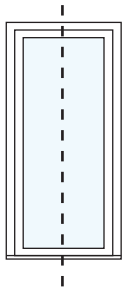

120 mm karm

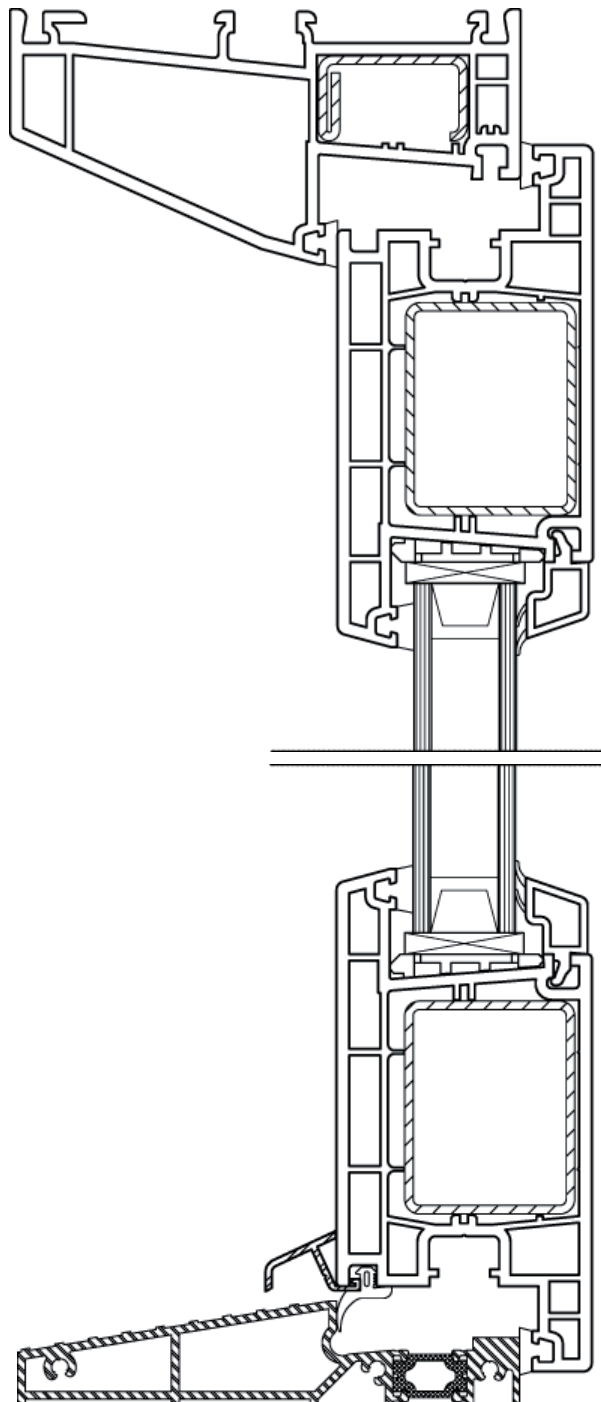

60 mm karm

