


Snittegninger – udadgående yderdør/terrassedør

Lodret snit

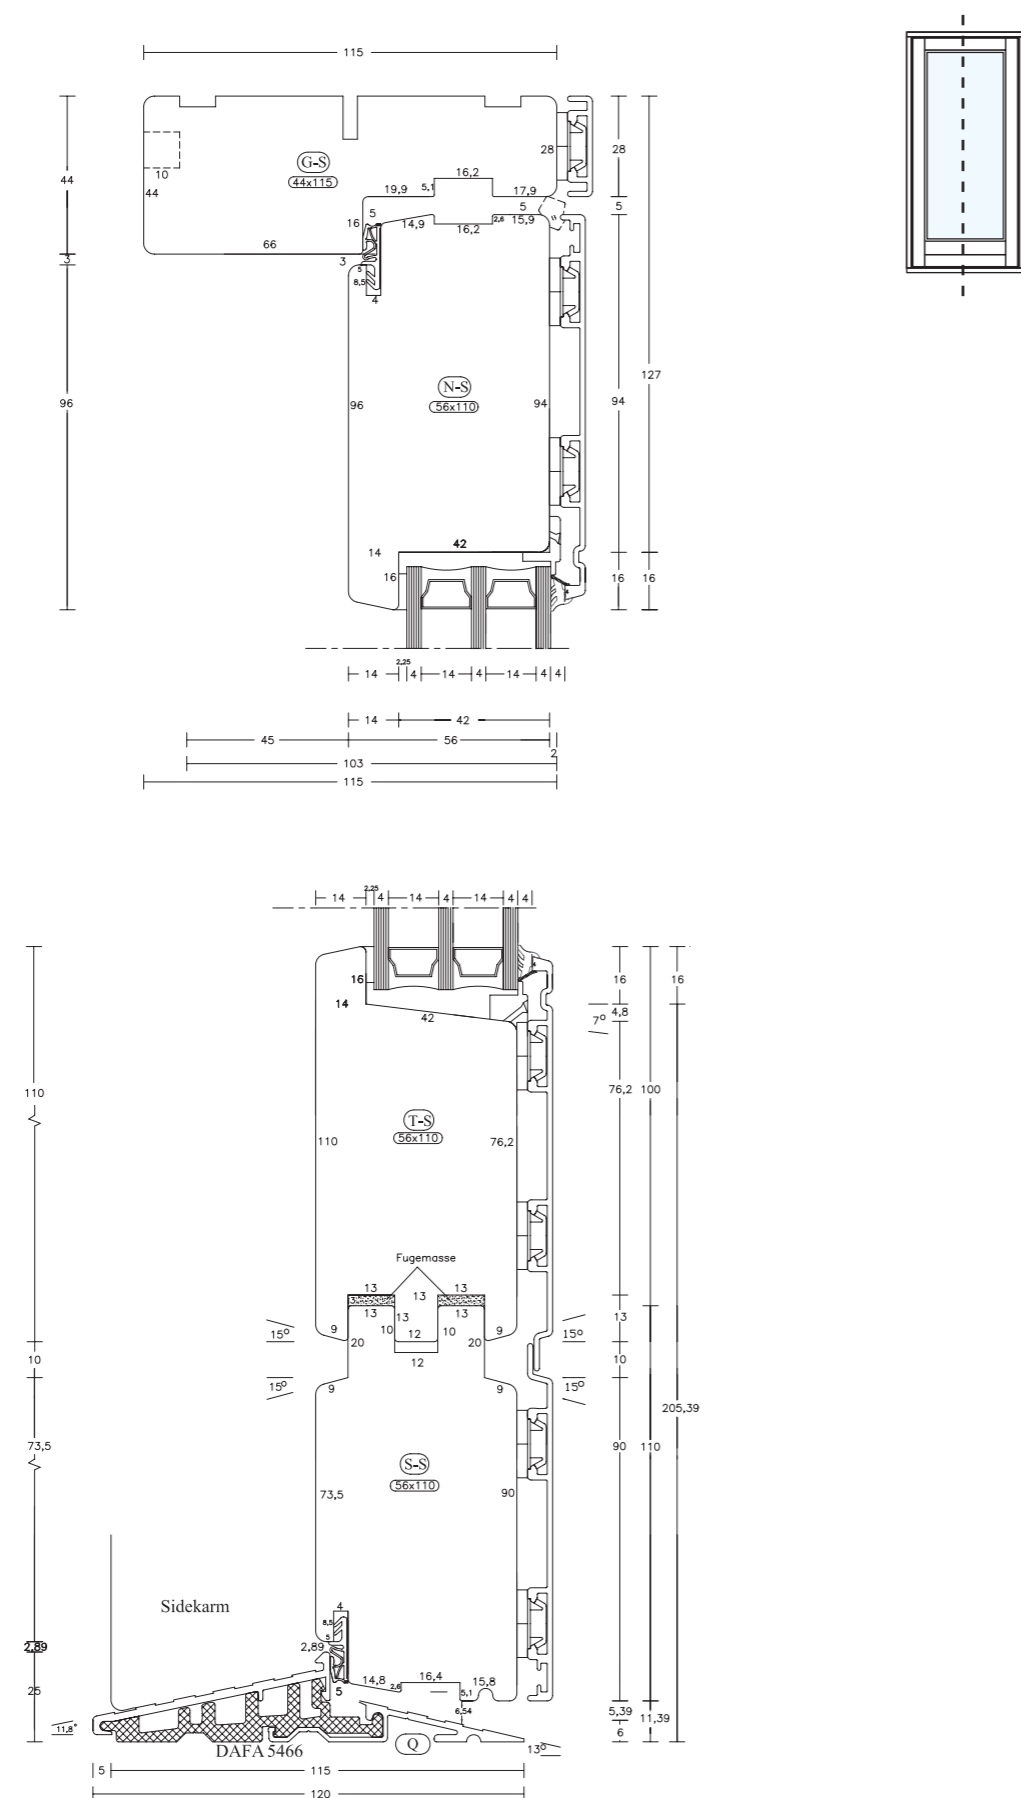

Snittegninger – udadgående yderdør/terrassedør

Vandret snit

