Snittegninger af træ/alu – indadgående dør

Lodret snit

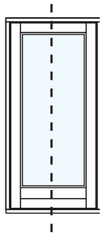

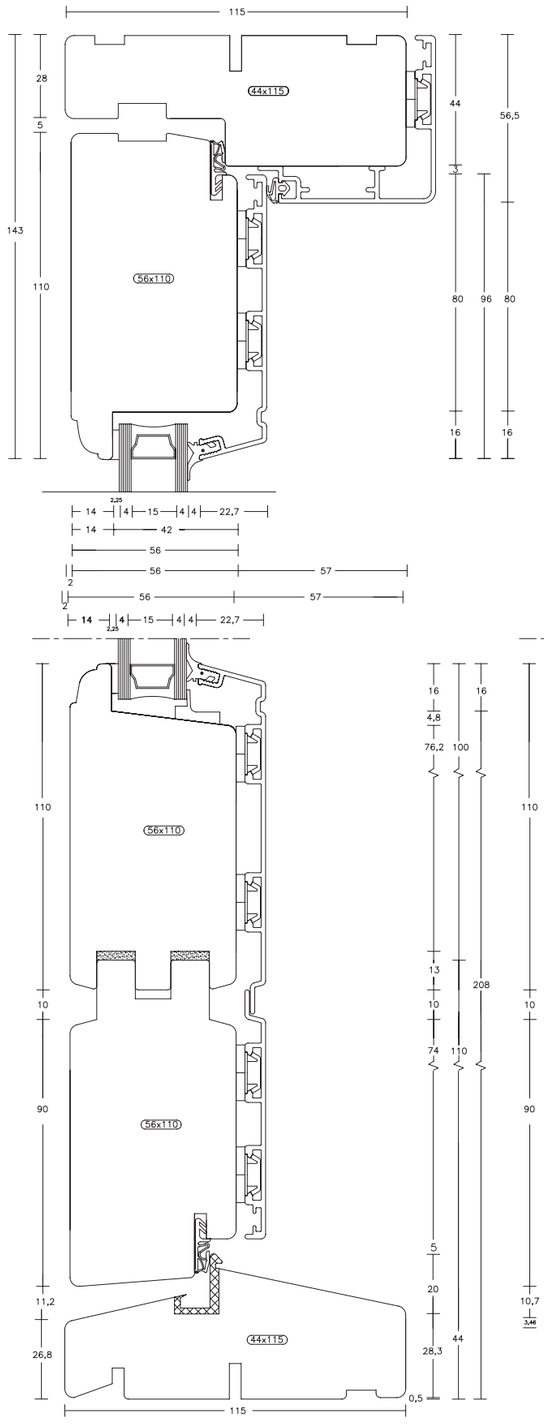

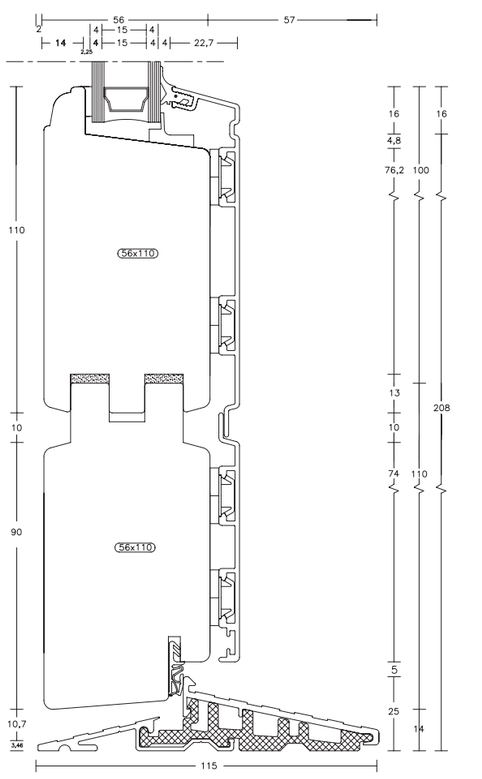

Snittegninger af træ/alu – indadgående dør
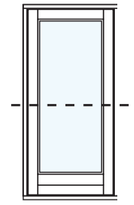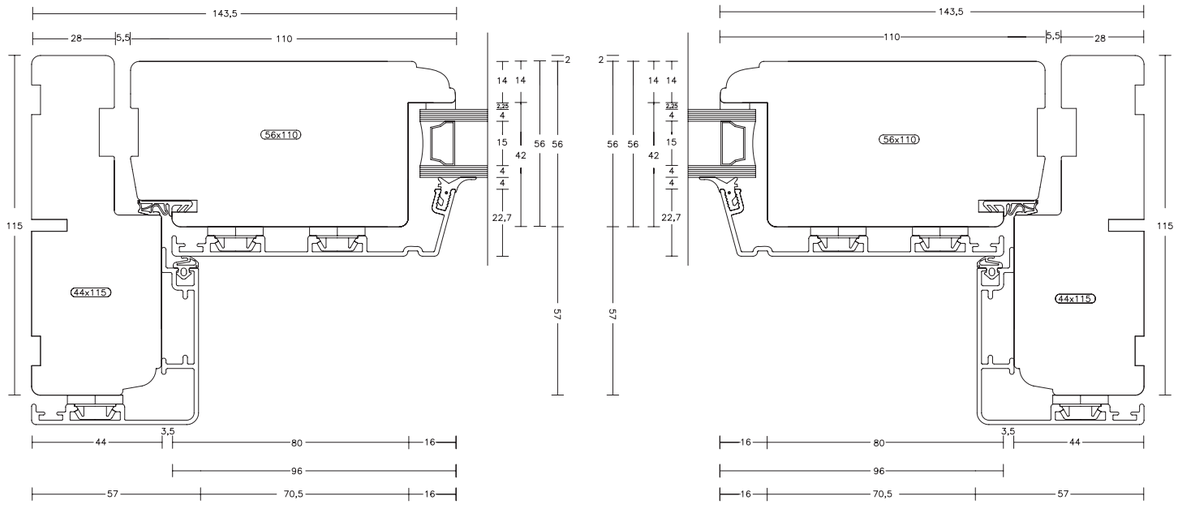
Vandret snit