
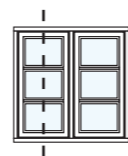


Snittegninger af træ/alu - sidehængt sprossevindue

Lodret snit

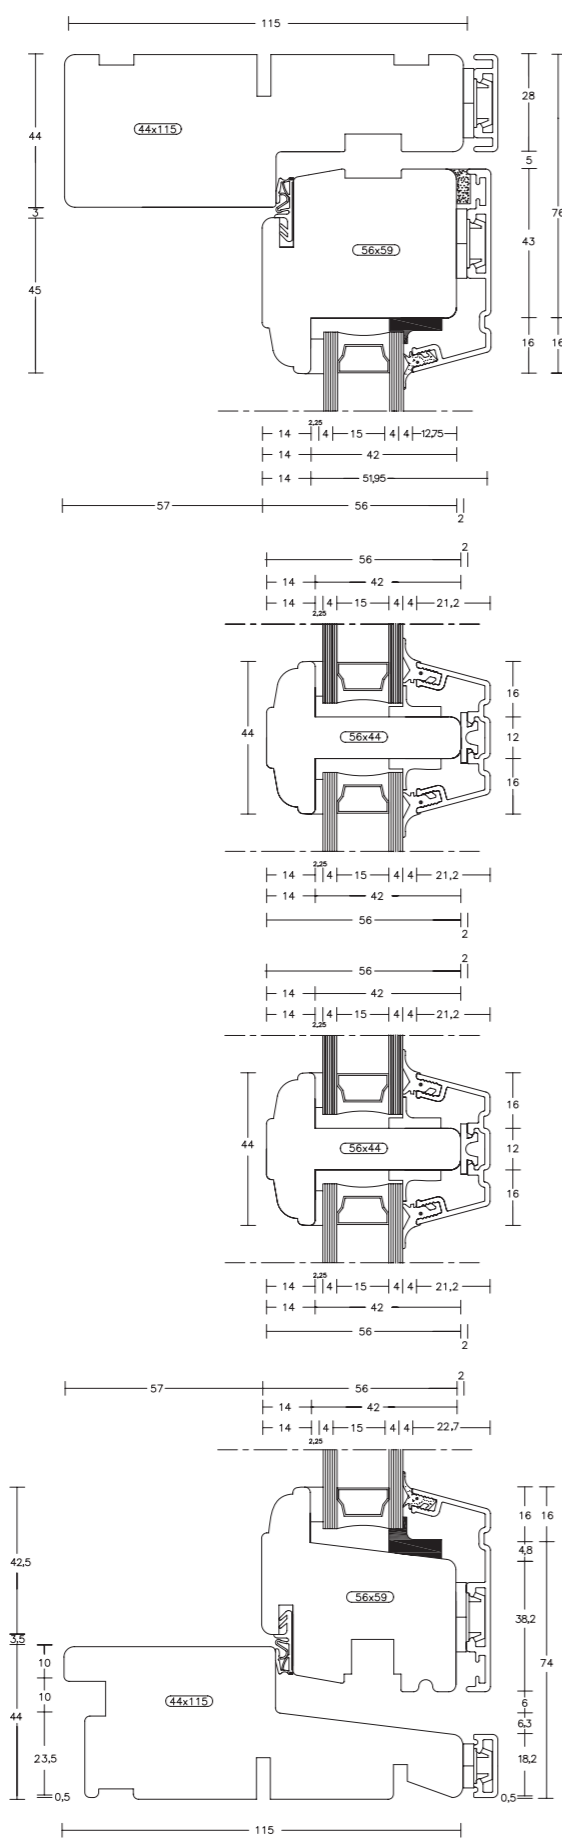

Snittegninger af træ/alu - sidehængt sprossevindue

Vandret snit

