
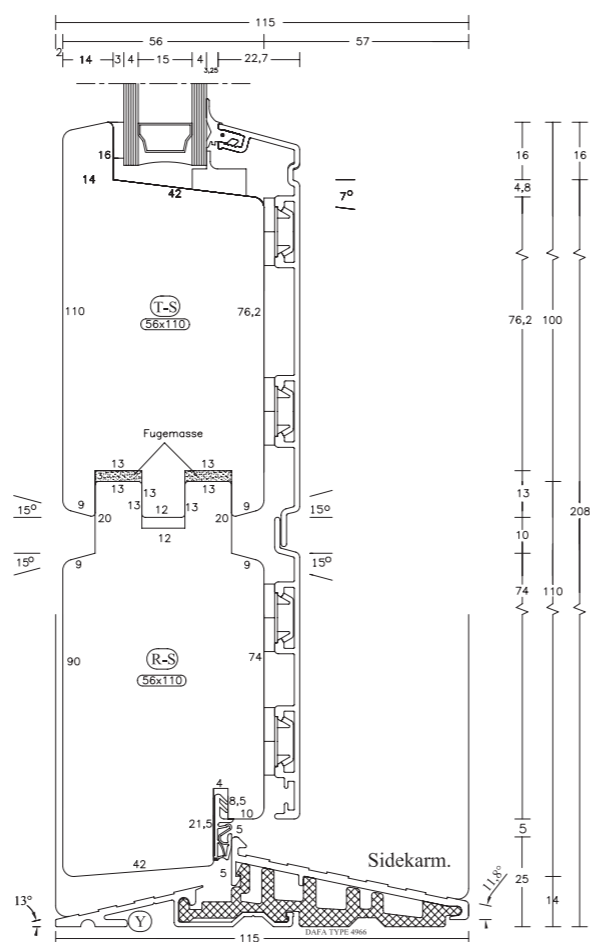
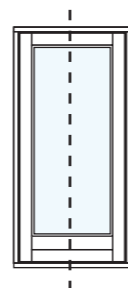


Snittegninger - indadgående yderdør/terrassedør

Lodret snit

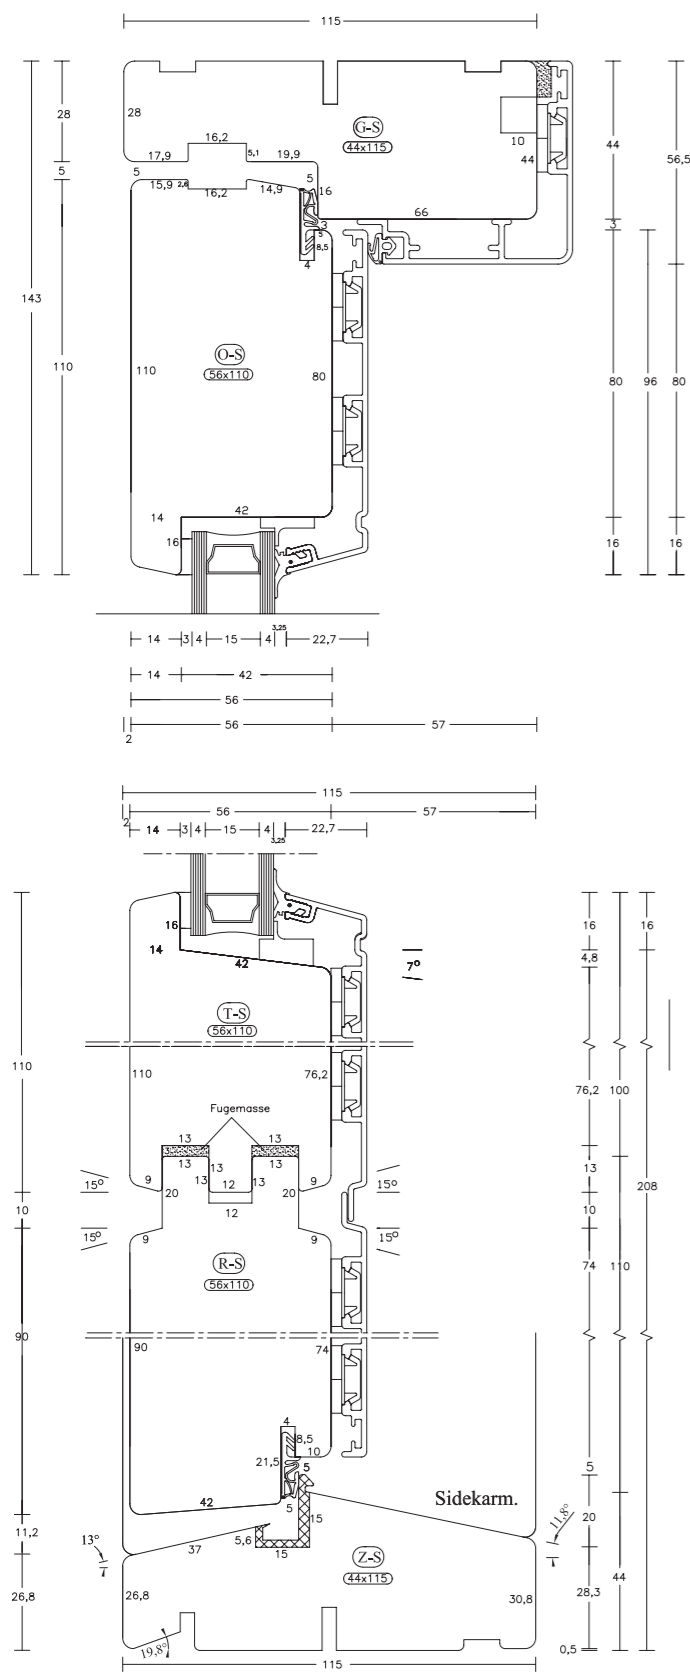

Snittegninger - indadgående yderdør/terrassedør

Vandret snit

