# Snittegninger af træ – sidehængt sprossevindue

## Lodret snit

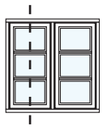

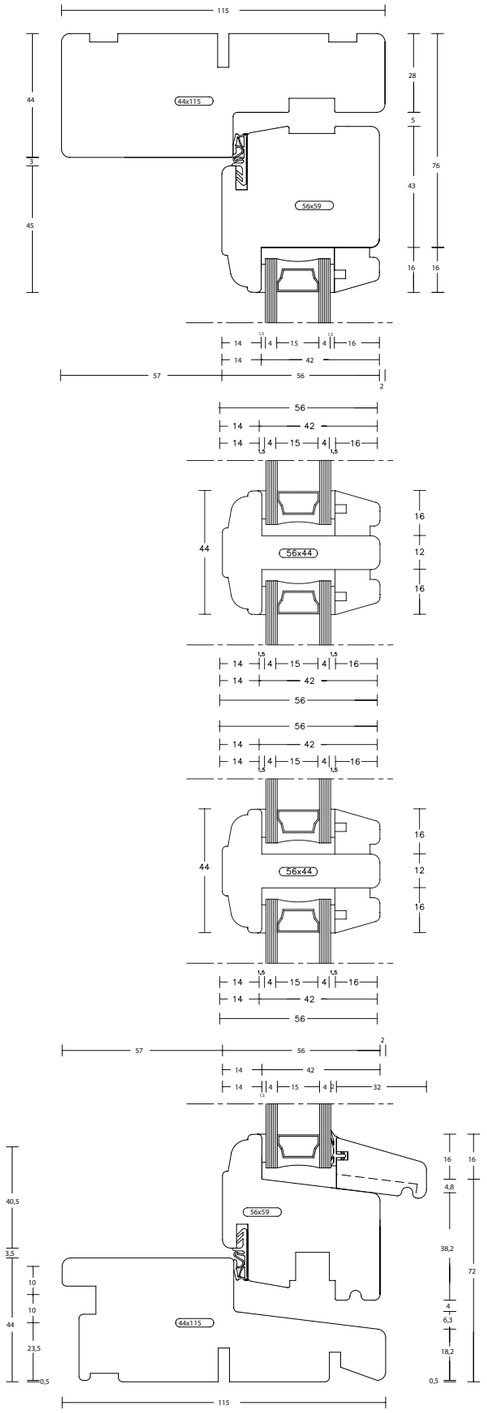




3TOP Vinduesfabrikken

# Snittegninger af træ – sidehængt sprossevindue

## Vandret snit

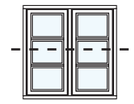

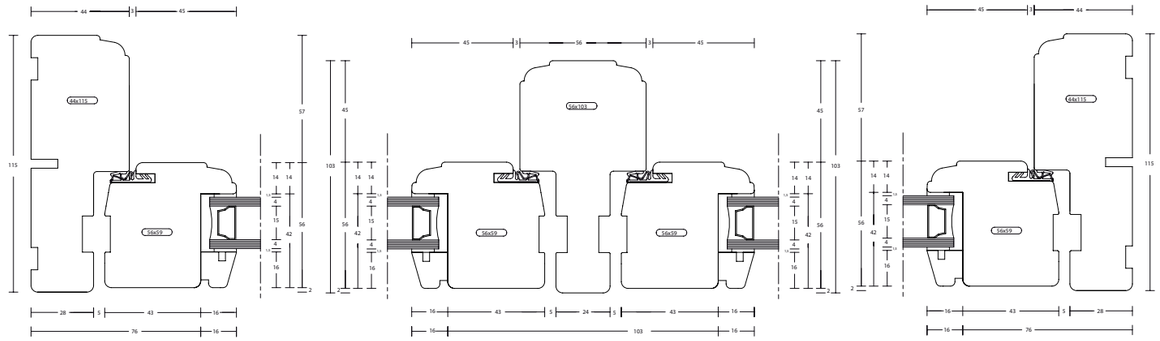




3TOP Vinduesfabrikken