
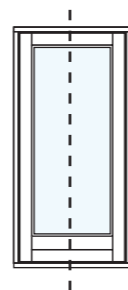


# Snittegninger - indadgående terrassedør

Lodret snit

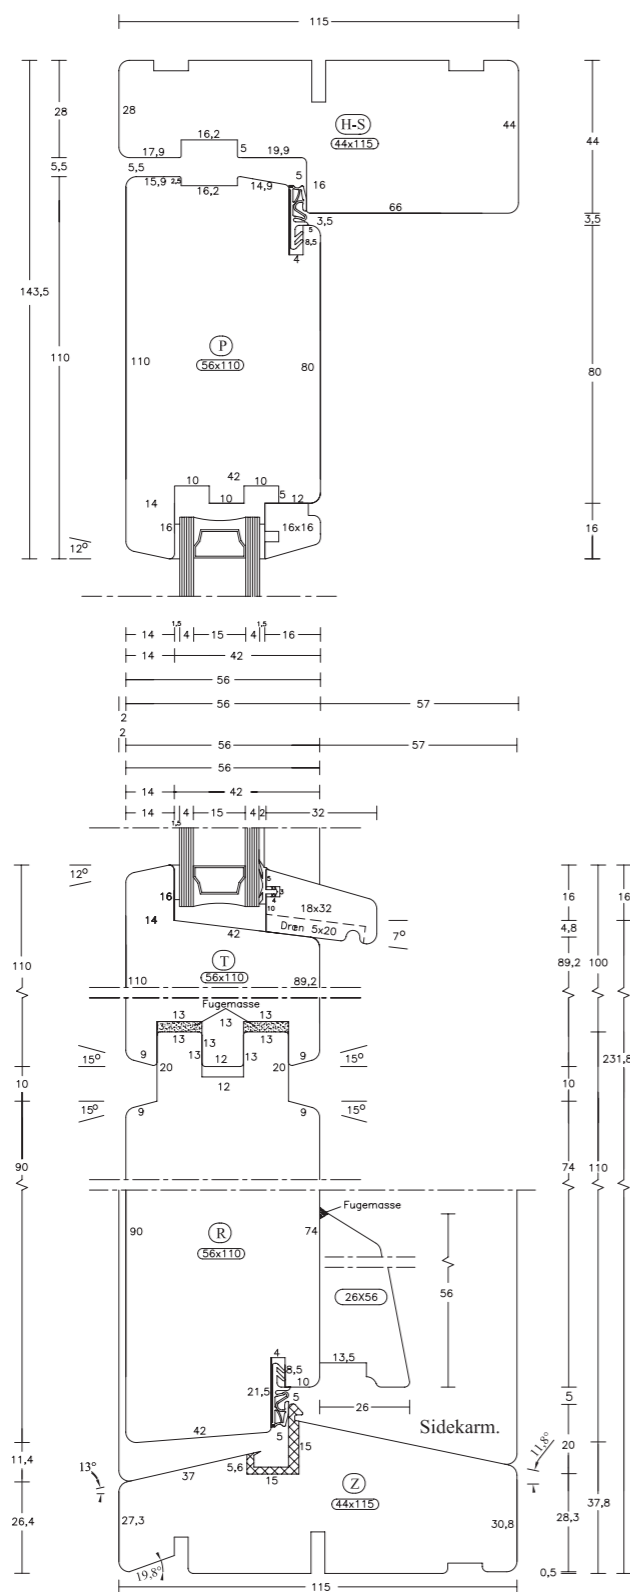

# Snittegninger - indadgående terrassedør

Vandret snit

