
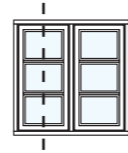


Snittegninger – sidehængt sprossevindue

Lodret snit

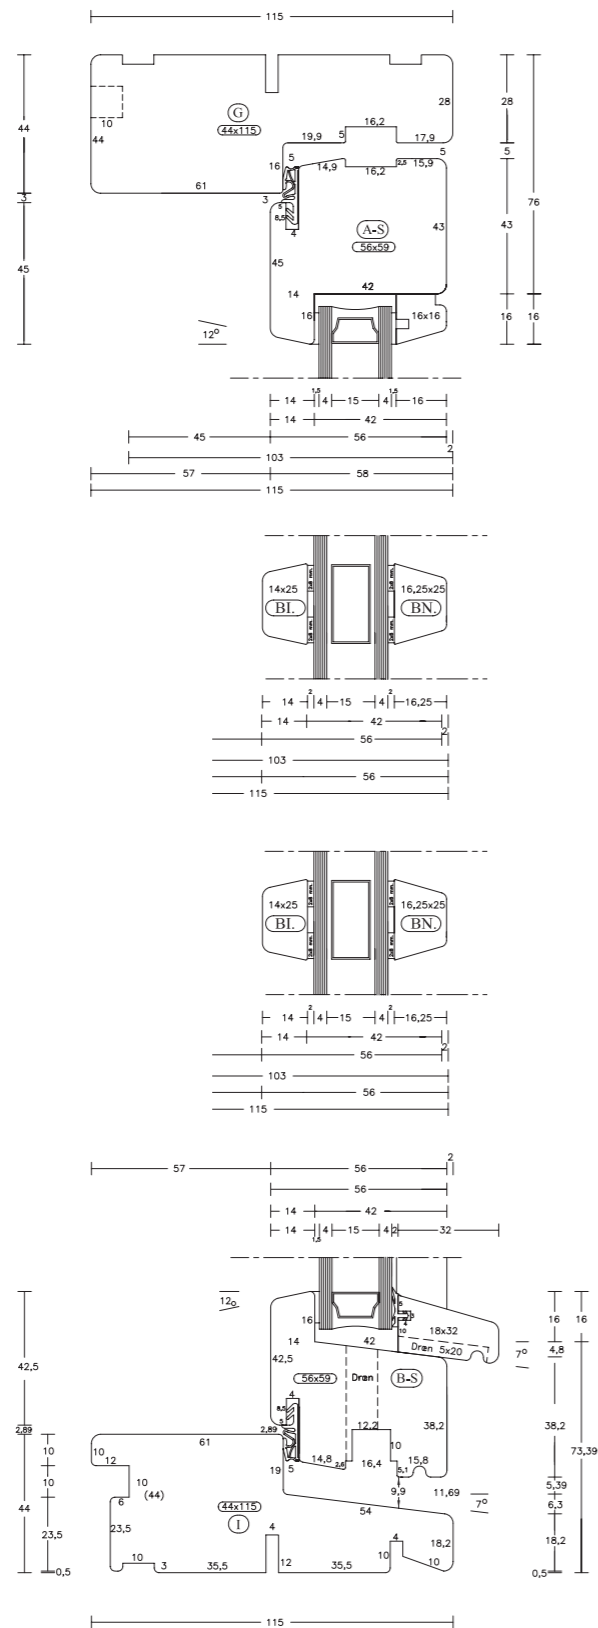

Snittegninger – sidehængt sprossevindue

Vandret snit

