
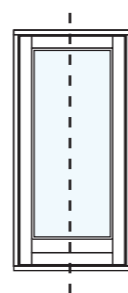


Snittegninger - udadgående terrassedør

Lodret snit

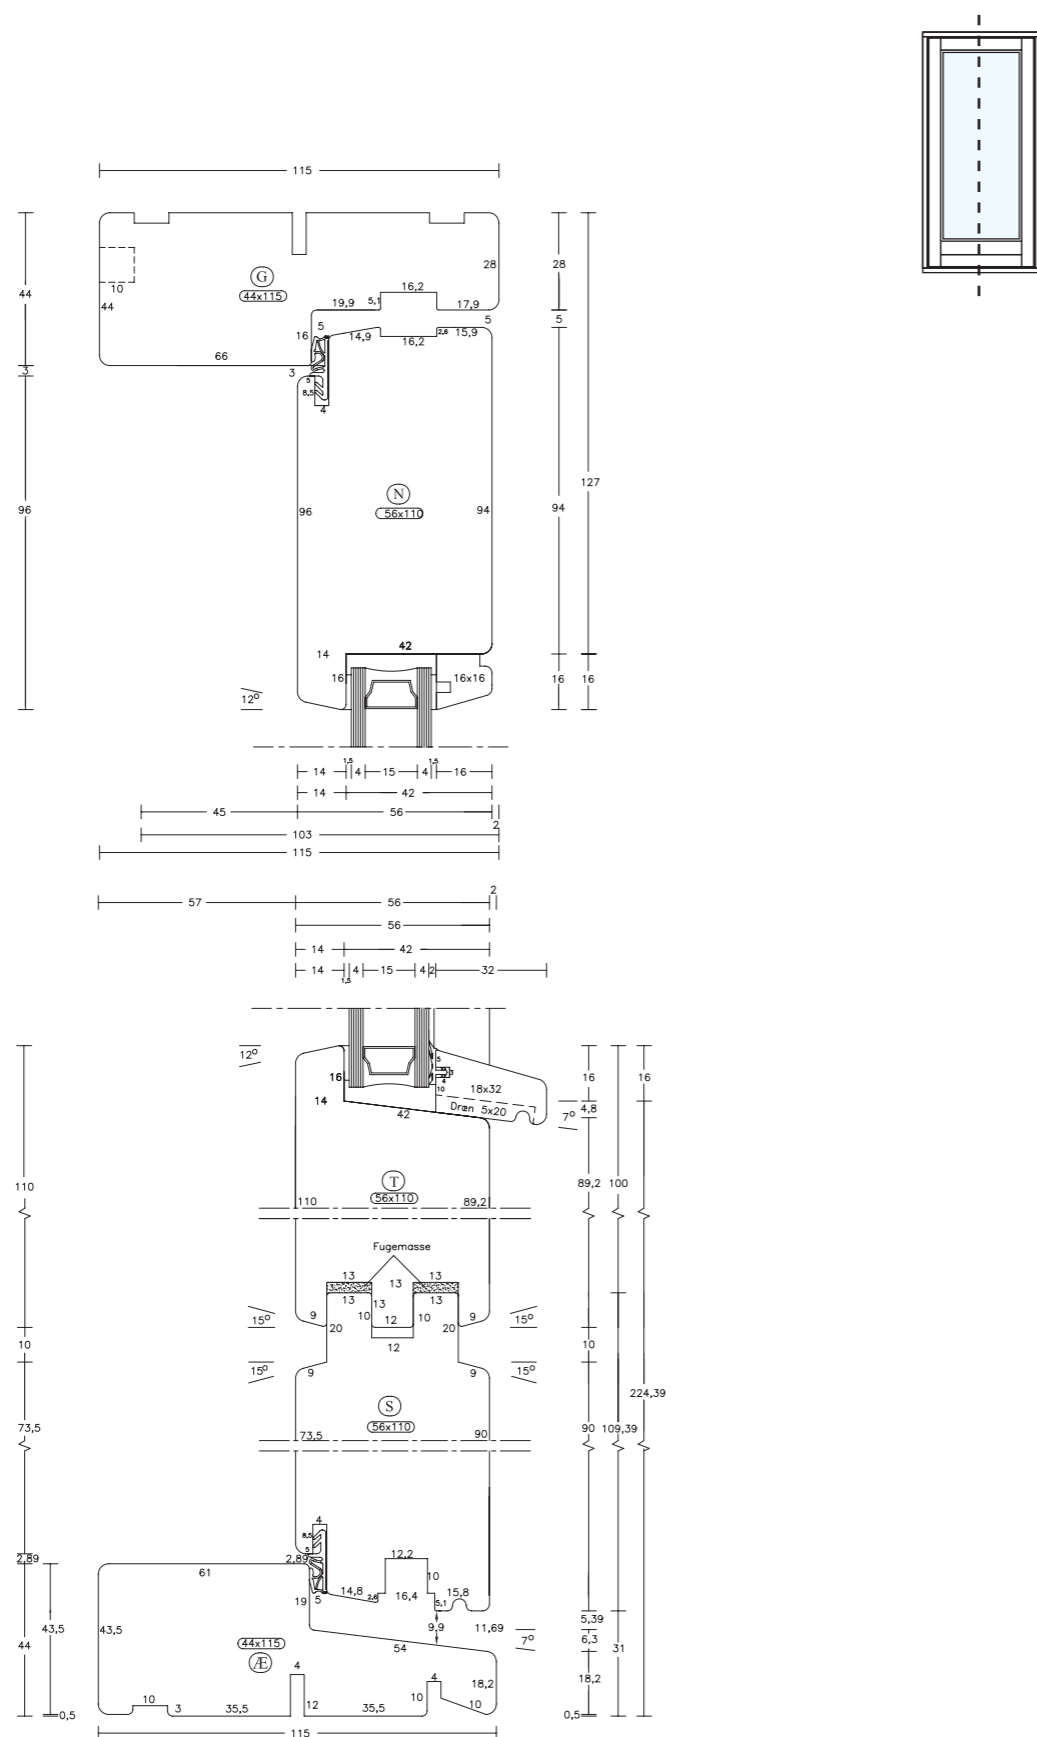

Snittegninger - udadgående terrassedør

Vandret snit

